

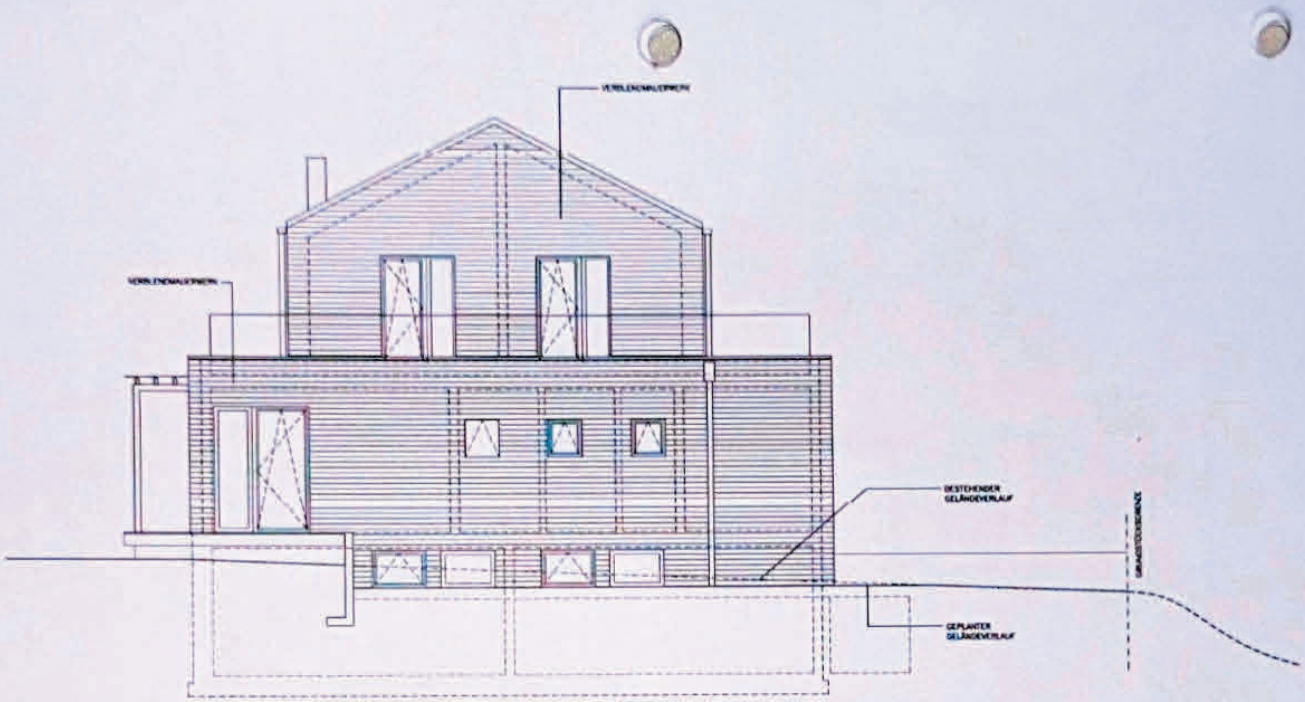


OSTANSICHT

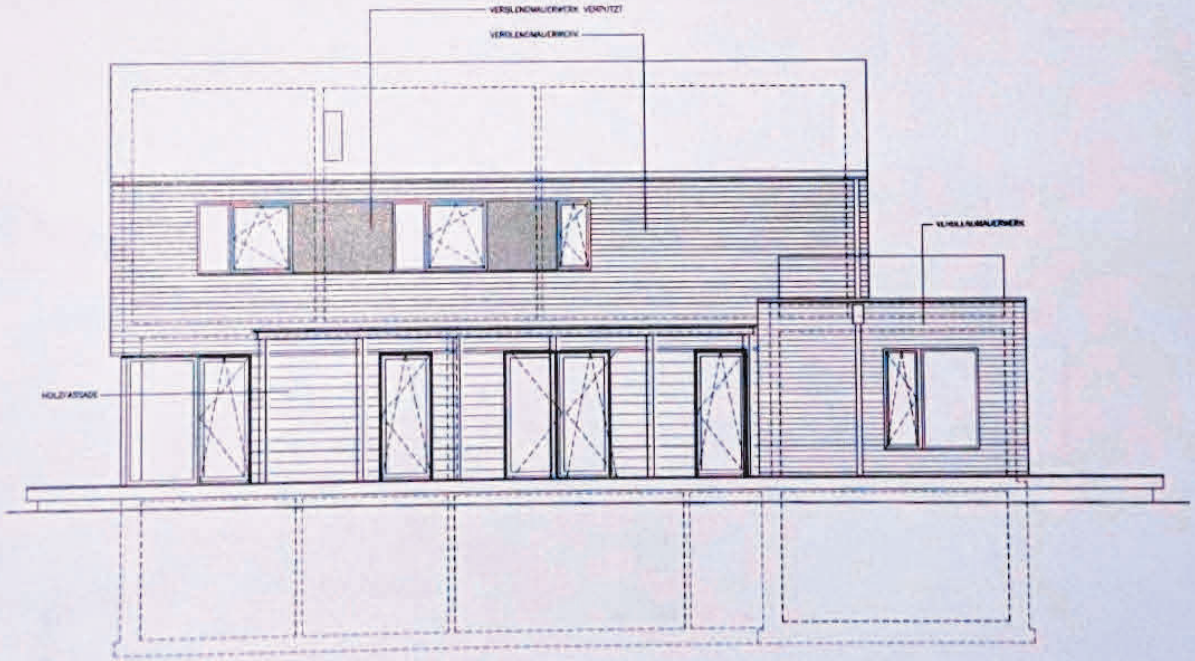


SÜDANSICHT

VORABZUG

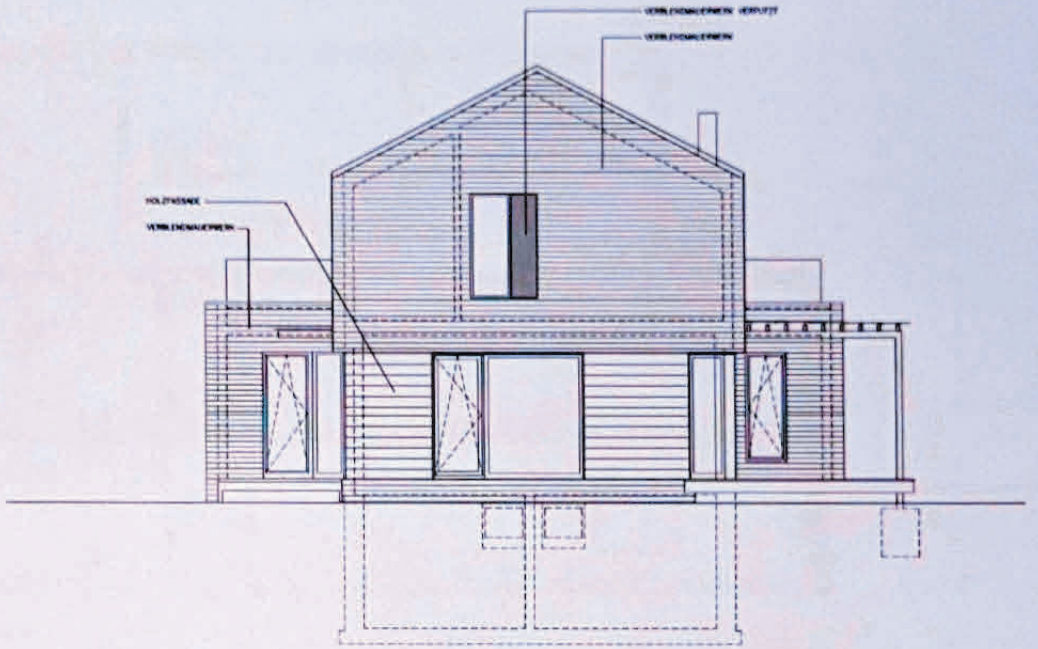


WESTANSICHT

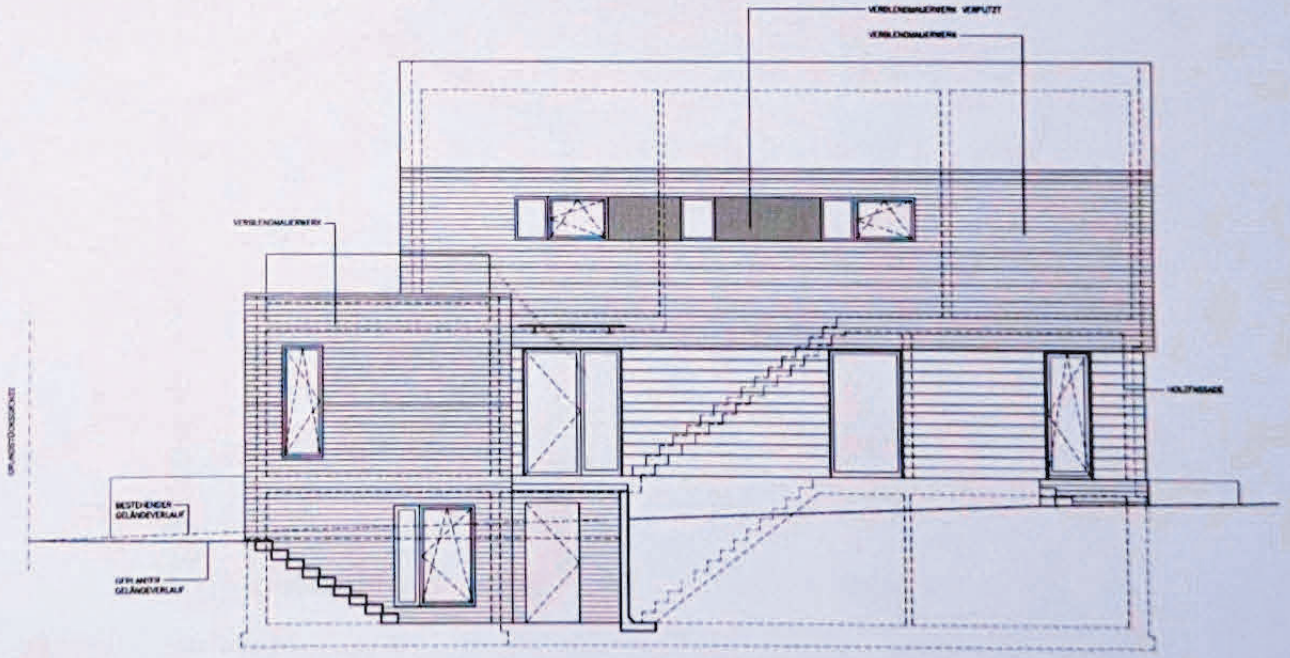


NORDANSICHT

VORABZUG

ARCHITEKTEN JOHANNSEN UND PARTNER

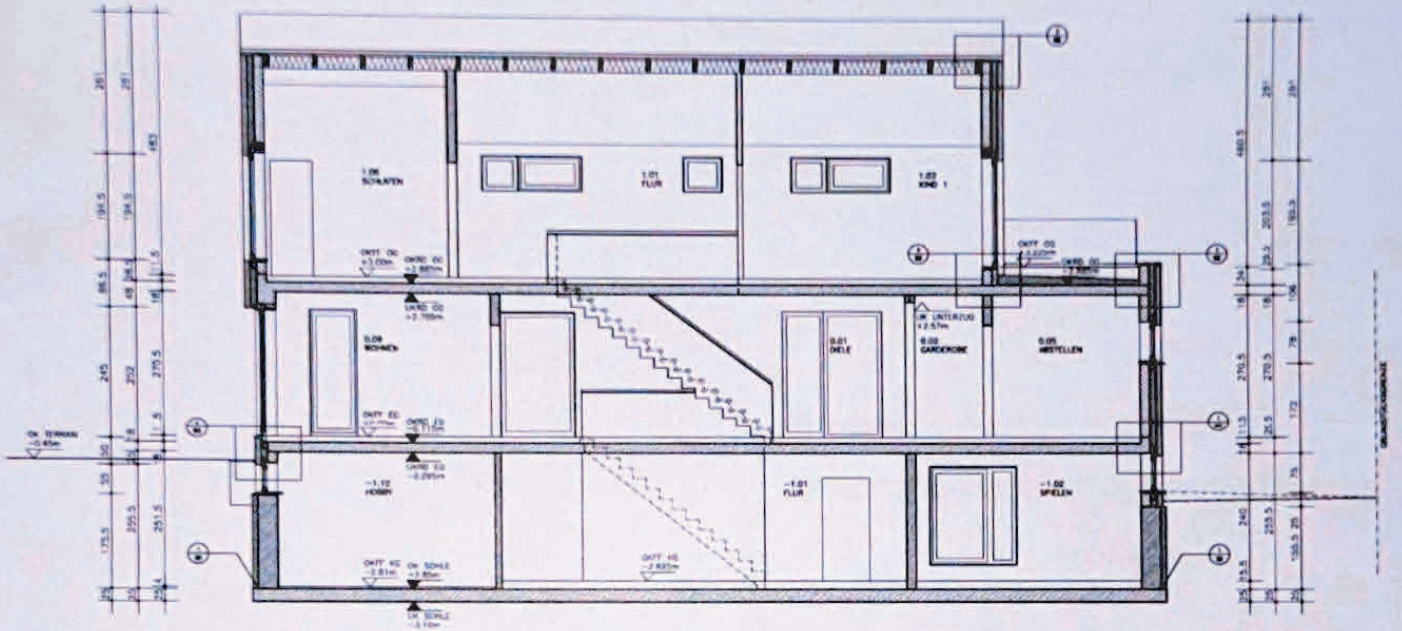


SCHNITT A–A

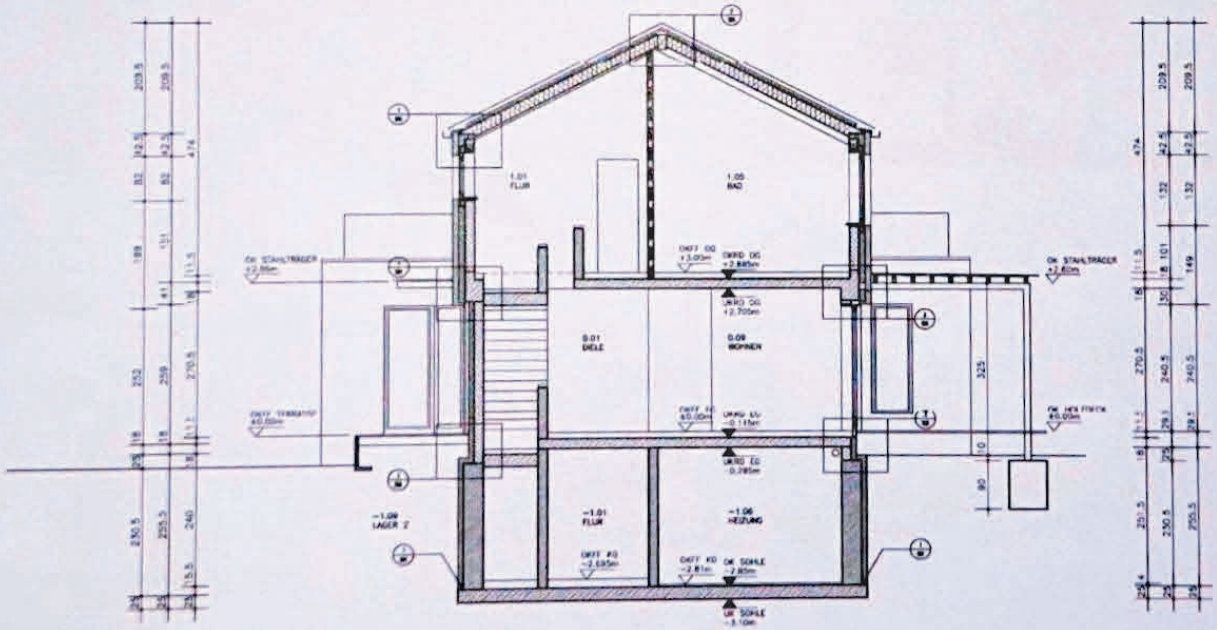

SCHNITT B–B

VORABZUG

ARCHITEKTEN JOHANNSEN UND PARTNER

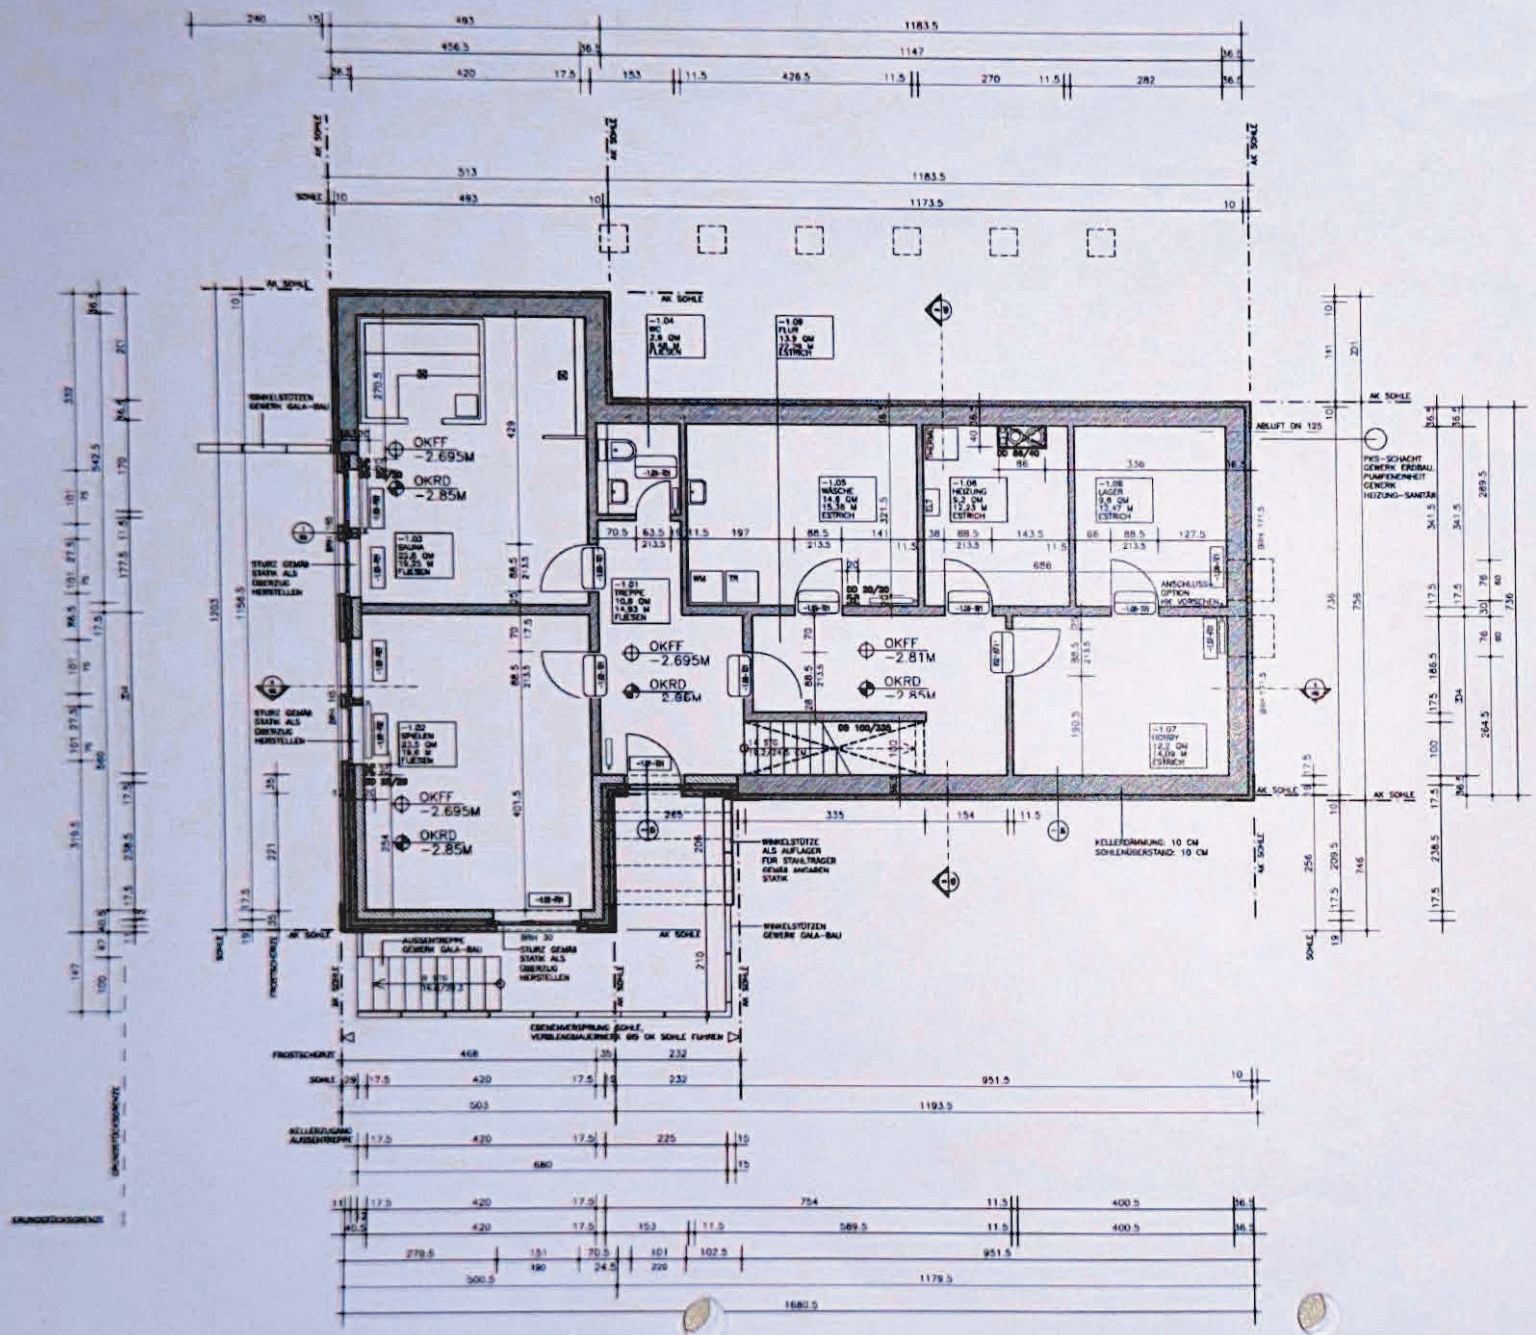

VORABZUG

e.	20.06.06	timm	DIVERSES
d.	02.06.06	timm	DIVERSES
c.	30.05.06	timm	ÜBERDECKUNG HUSGANG, HOLZFASSADE
b.	12.05.06	timm	KELLERAUSGANG, BRH, FENSTER
a.	28.04.06	timm	KELLERRÄUME, BRH, FENSTER, MDVS
	DATUM	NAME	ÄNDERUNGEN

BAUVORHABEN :
NEUBAU EINFAMILIENHAUS
PARKALLEE 5A


PROJEKT NR. PARK
PLOT NR. 400

GRUNDRISS KG

DATUM 28.03.2006
MASSSTAB 1:50
GEZEICHNET timm
PLOTTET PARK, 400

BAUHERR : NATJA STENZEL U. LARS LUNGE
HAUENAU 15, 22926 AHRENSBURG

ARCHITEKTEN JOHANNSEN UND PARTNER
22089 HAMBURG HASSELBROOKSTR. 25
FON 040/253016 0 FAX 040/253016 80

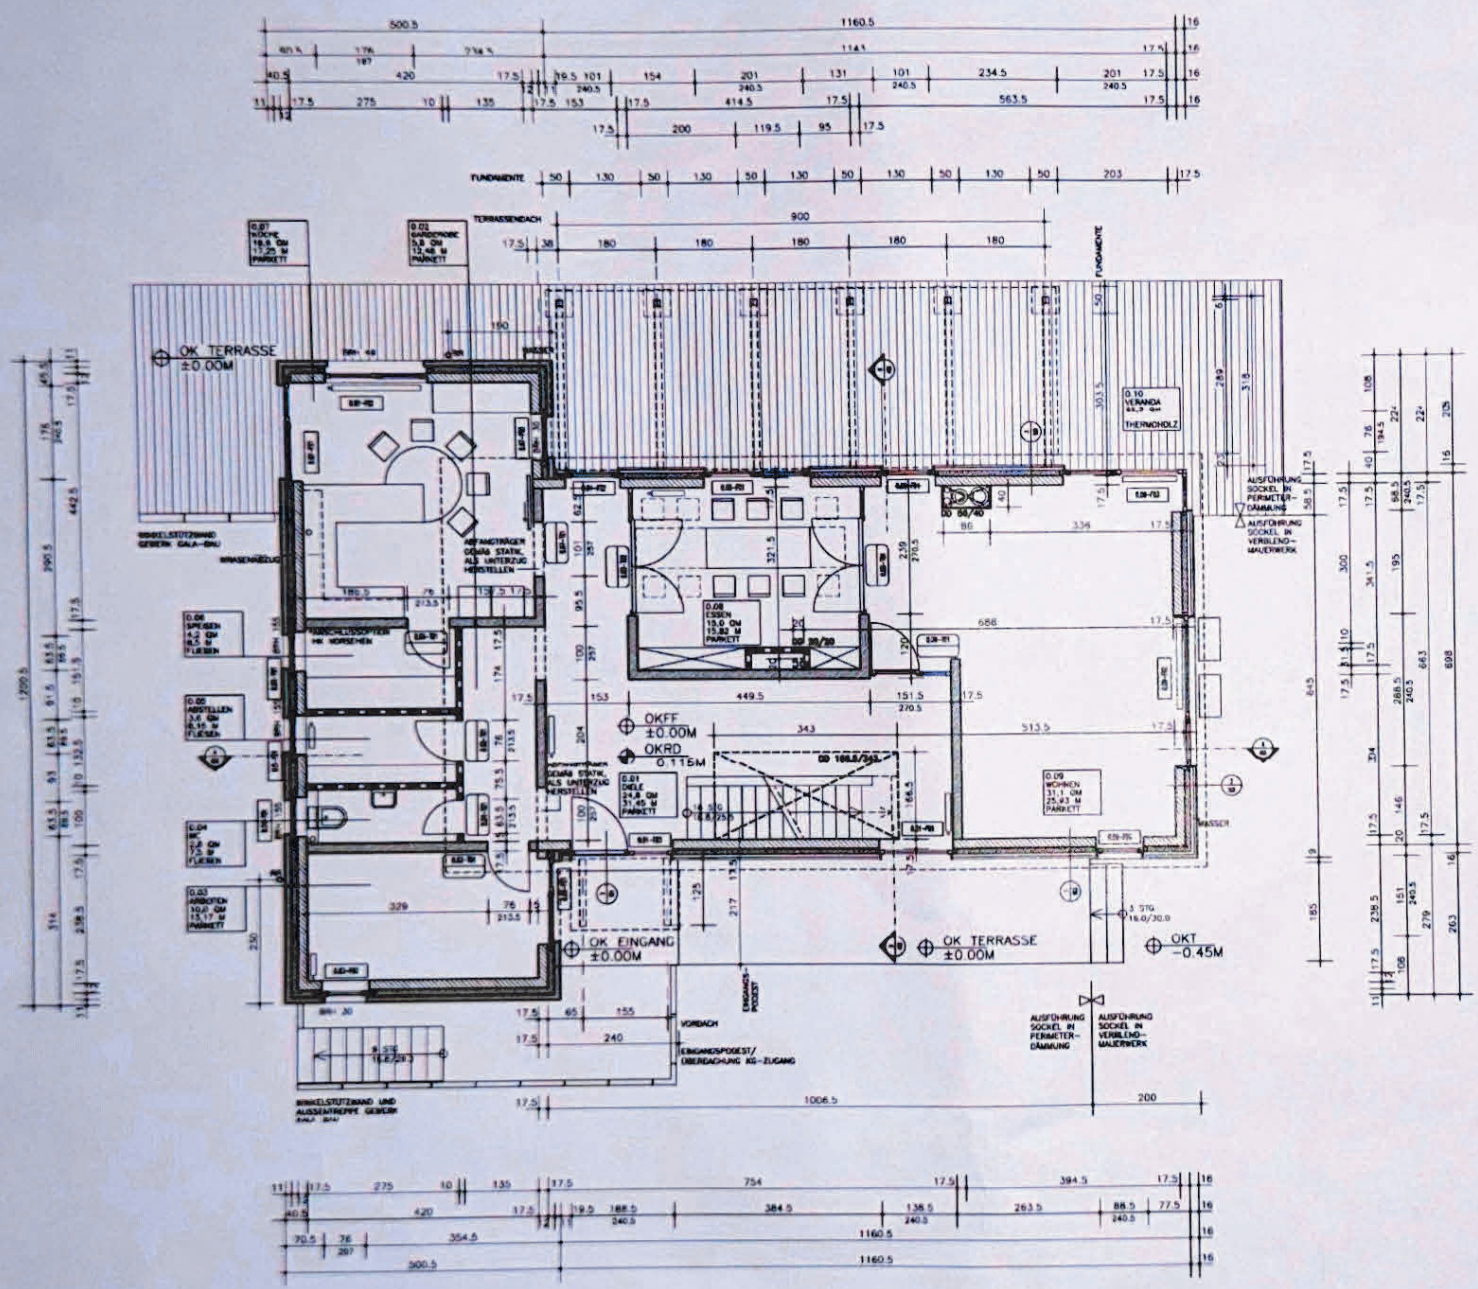

VORABZUG

a.	29.06.06	smau	DIVERSES
d.	02.06.06	smau	DIVERSES
c.	30.05.06	smau	EINGANG, HOLZFASSADE, TERRASSE
b.	12.05.06	smau	ESSZIMMER, KÜCHE, WIN. 0.07–F02
a.	28.04.06	smau	OKT, WIN., FENSTER, NEIGG.
	DATUM	NAME	ÄNDERUNGEN


BAUVORHABEN:
NEUBAU EINFAMILIENHAUS
PARKALLEE 3A

GRUNDRISS EG

PROJEKT NR. PARK
PLAN NR. 401
DATUM 06.03.2006
MASSSTAB 1:50
GEZEICHNET smau
GEPR. Nr. 100

BAUHERR: KATJA STENZEL U. LARS LUNGE
HAGENAU 13A, 22609 HAMBURG

ARCHITEKTEN JOHANNSEN UND PARTNER
22089 HAMBURG HASSELBROOKSTR. 25
FON 040/253016 0 FAX 040/253016 90

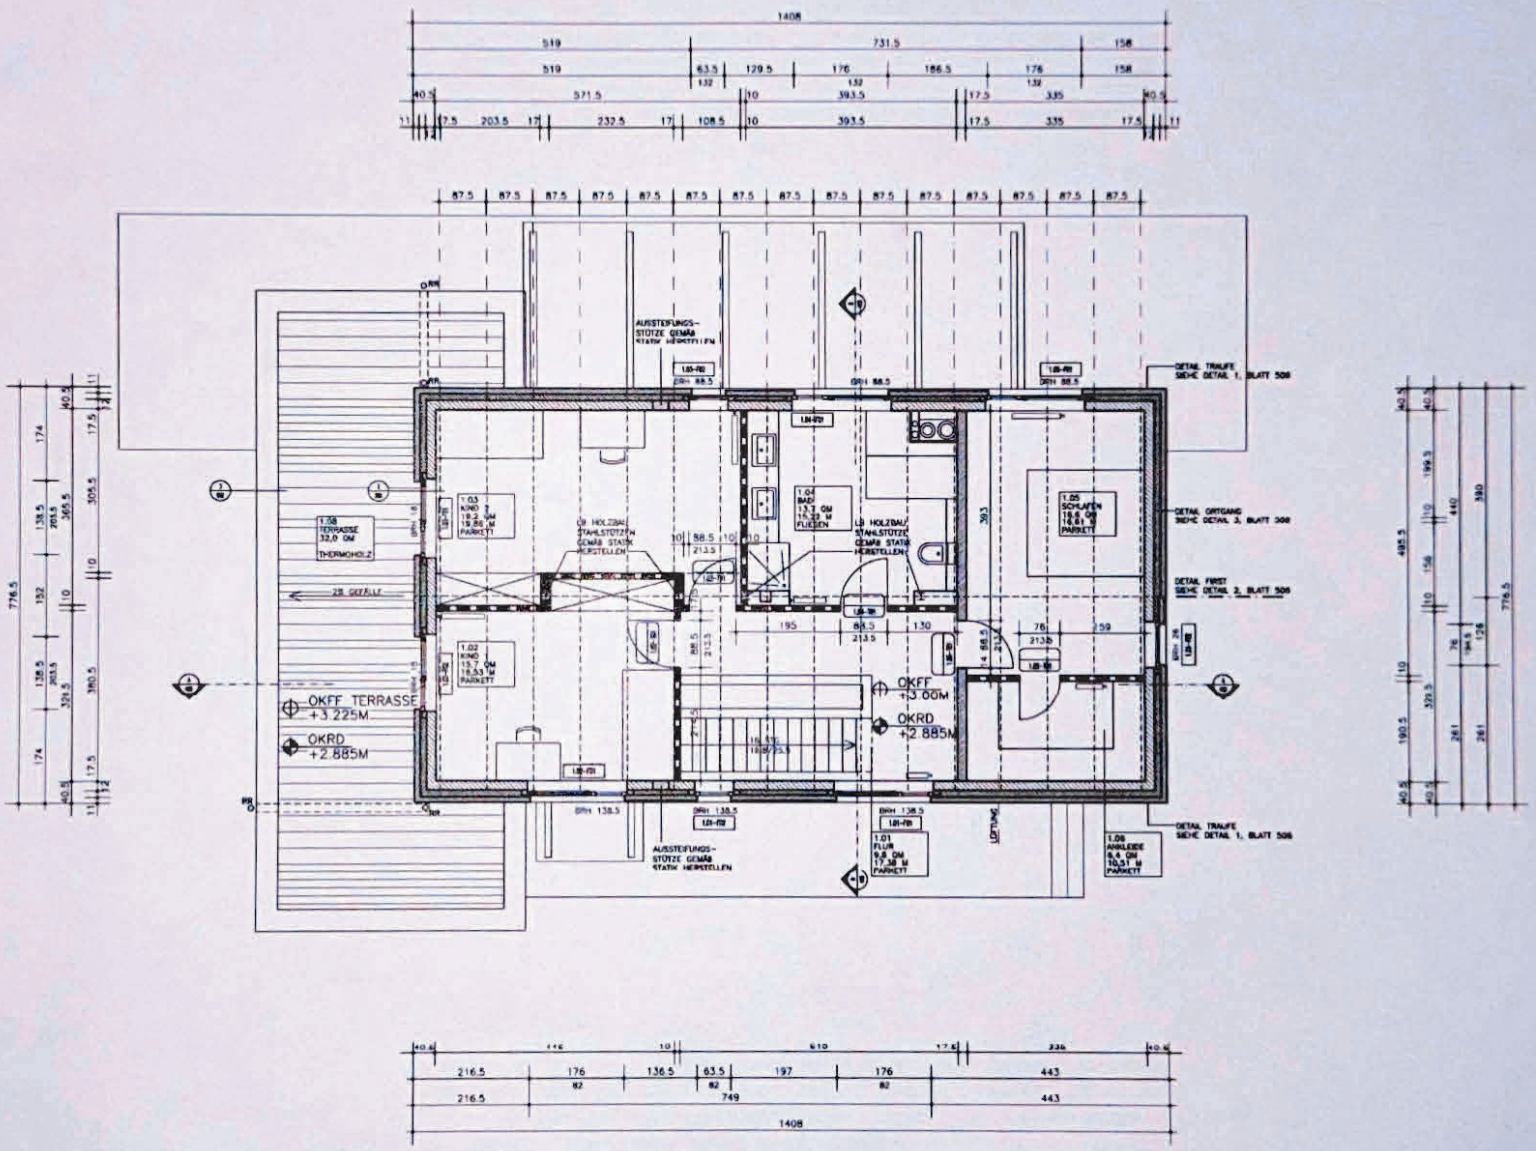

VORABZUG

ARCHITEKTEN JOHANNSEN UND PARTNER