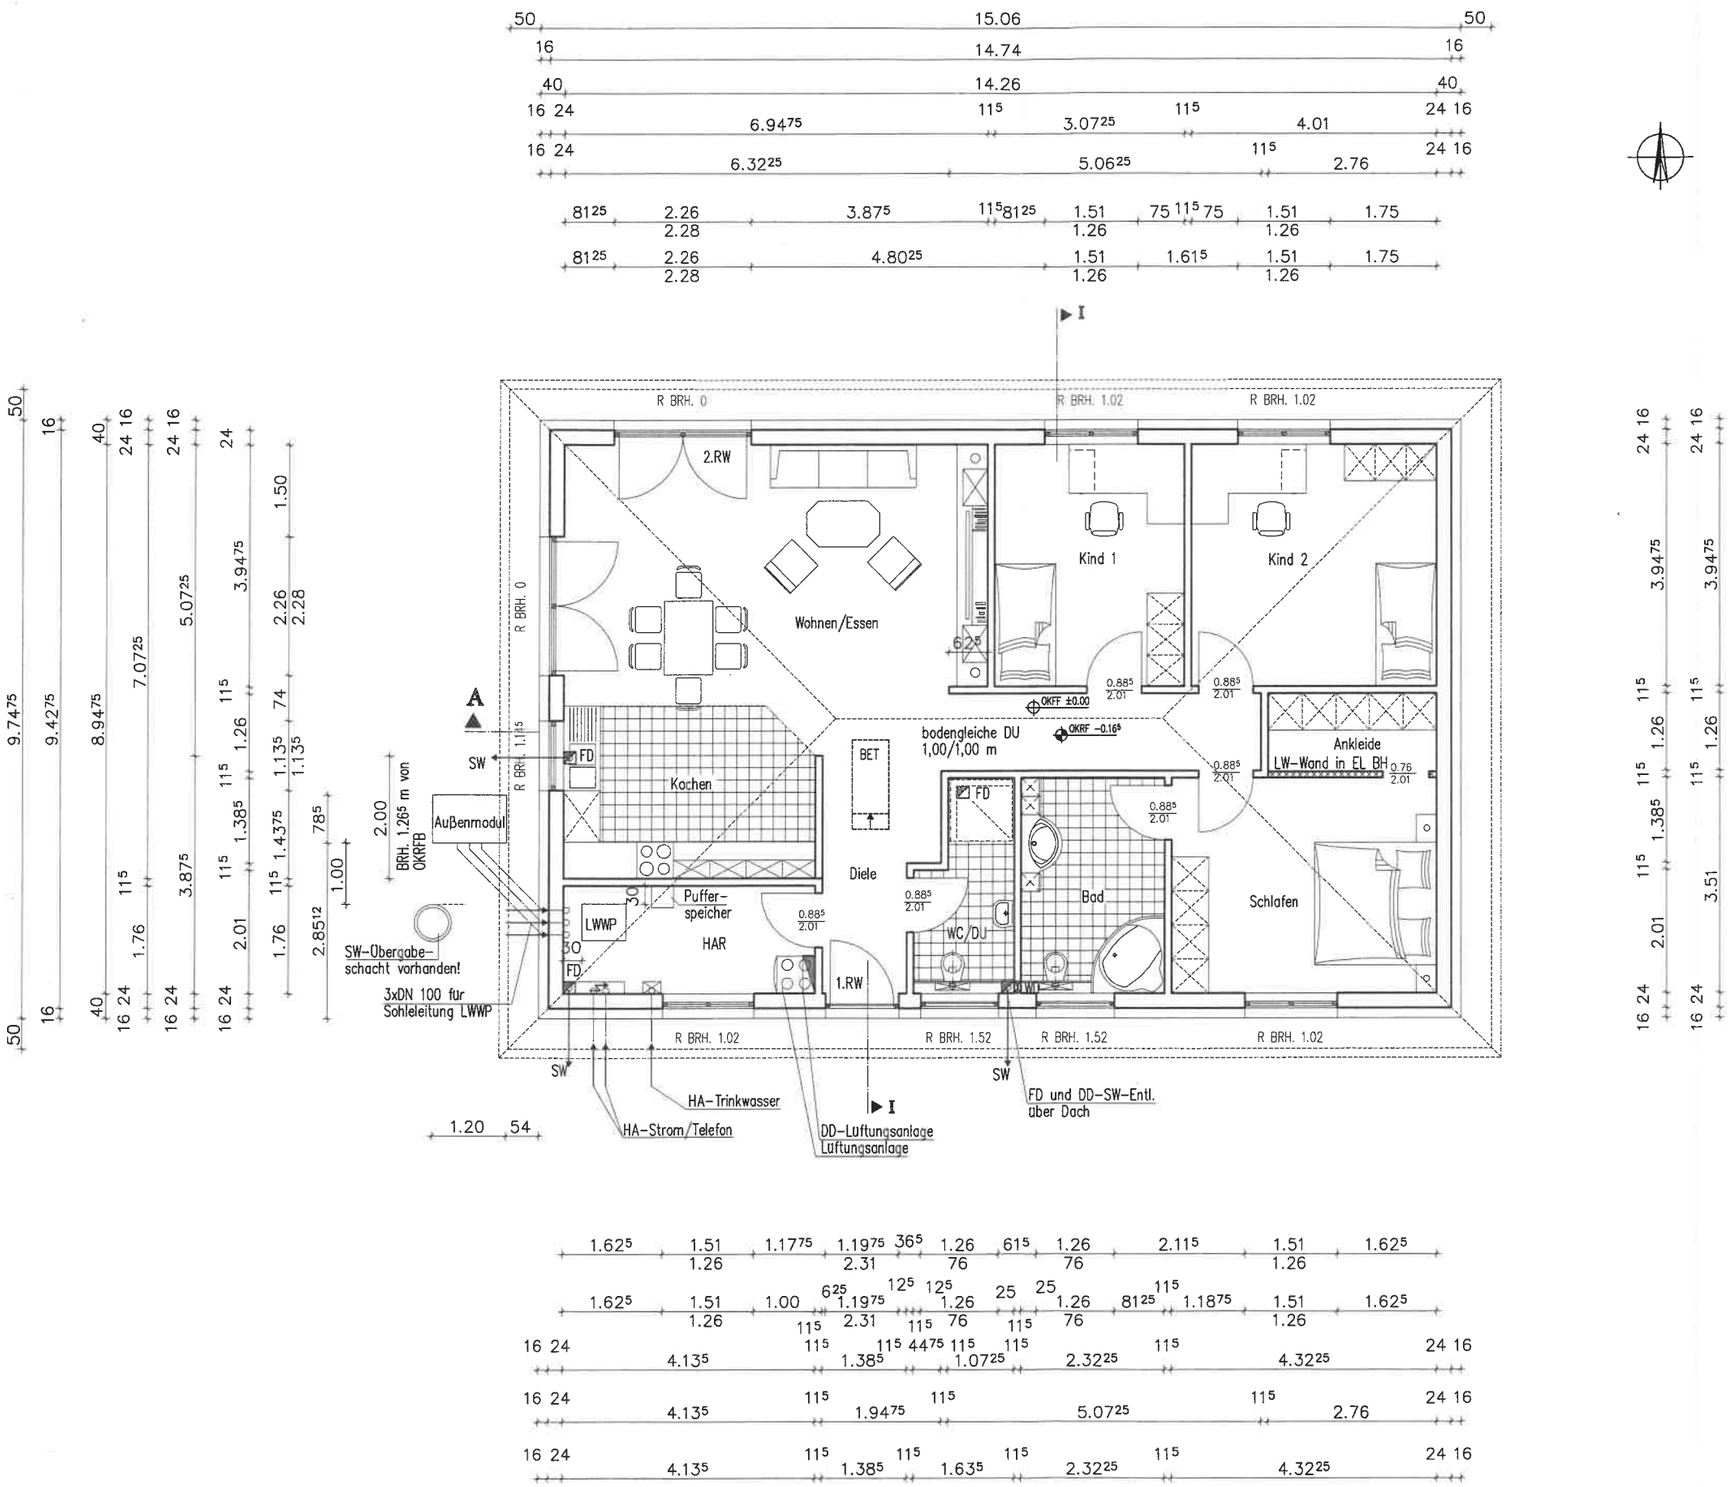

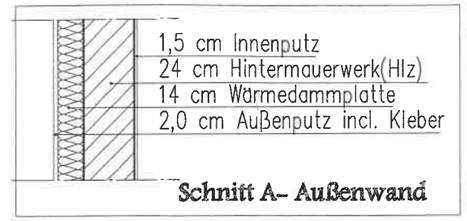

BET = Bodeneinschubtreppe , Die Lage der Bodeneinschubtreppe ist abhängig von den Deckenbalken. ggf Wechsel erforderlich!

Planung der FD /DD /WD für die Be.-Entlüftungsanlage gem Fachunternehmer bzw. Installateur

Die Hausanschlüsse sind vor Baubeginn durch den Bauherren zwingend mit den Versorgern abzustimmen!

Unterschrift Bauherr

Architekt Dipl.-Ing. (FH) Stefan Gedes Wolfsburg EL 15340 — Architektenkammer Niedersachsen · Eingetragen in die Architektenliste der

Bauherren:
Herr Abu Hijeh
Khaled Abdullateef A.

Bauort:
Bettina-von-Arnim-Straße
39114 Magdeburg

Bauvorhaben:
Neubau eines Einfamilienwohnhauses
* Ahlum* Putz
*AKZ :34850 *

Bauträger:
HS-Bau GmbH

Entwurfsverfasser:
K H D GmbH
Königslutter-Haus-Design
Schoderstedter Str. 4-5
38154 Königslutter
Tel 05353/950262 Fax 950269

Erdgeschoss	M 1:100
G.L./ Kr.	17.10.2018

Königslutter Haus Design Wir planen ihr individuelles FIBAV® Markenhaus in massiver Bauweise

Mit CADDER geplant