


# Erdgeschoss Bungalow

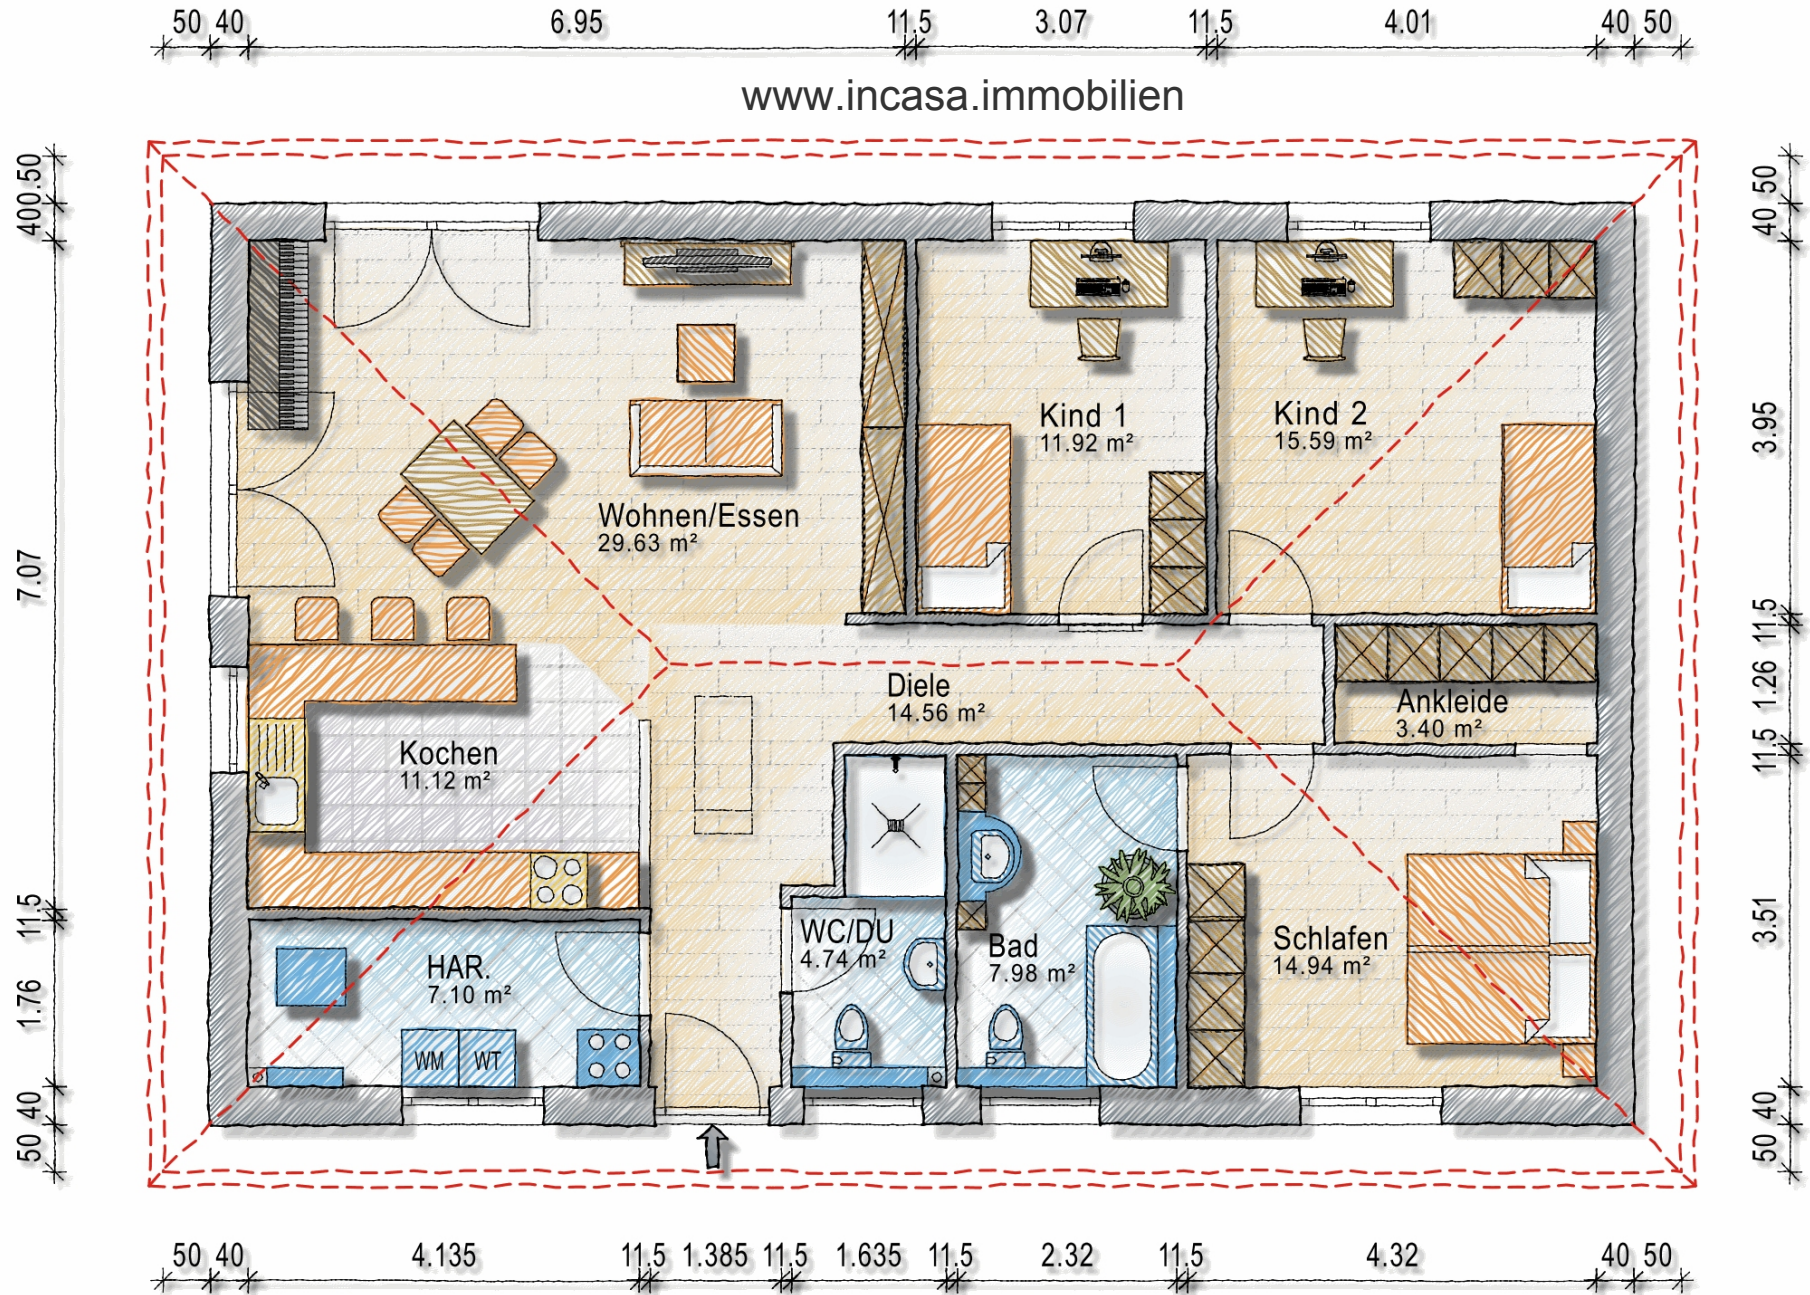

Die zur Verfügung gestellten Grundrisse und Berechnungen sind ausschließlich zu Veranschaulichungszwecken gedacht. Wir übernehmen keine Haftung für die Genauigkeit oder Vollständigkeit dieser Angaben.

Bettina-von-Arnim-Straße 53, 39114 Magdeburg