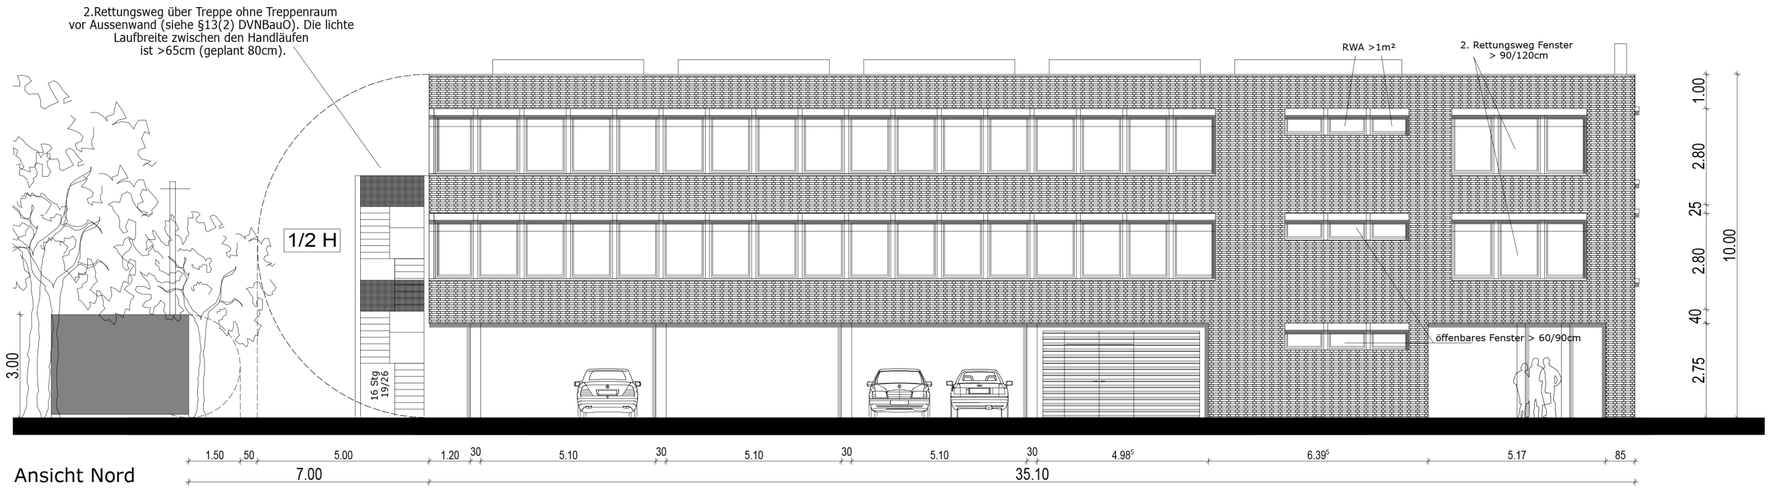

Ansicht Nord

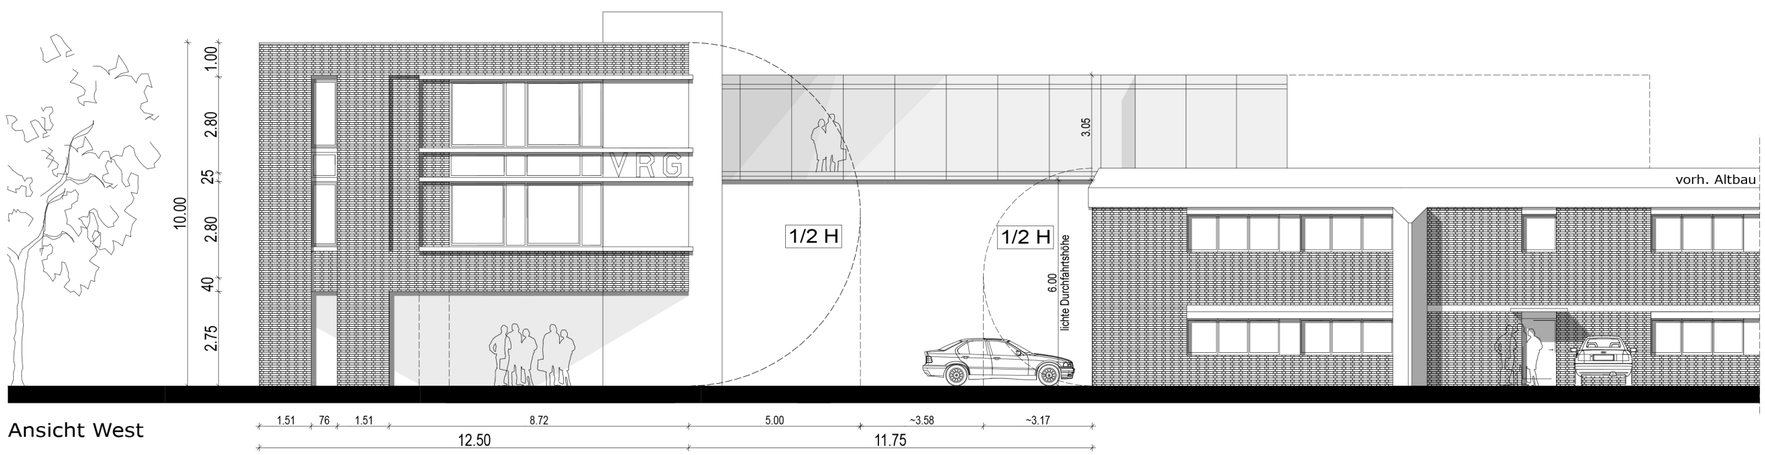

Ansicht West

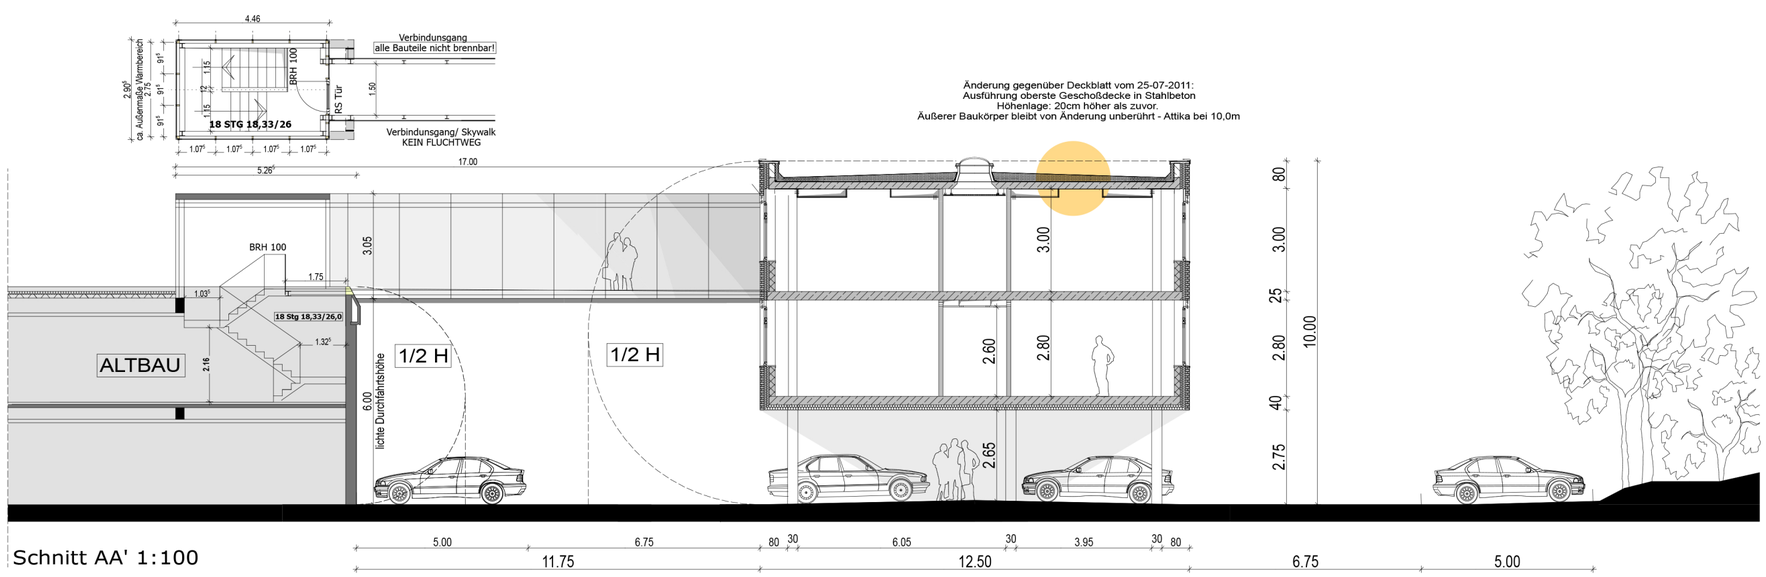

Schnitt AA' 1:100

Änderung gegenüber Deckblatt vom 25-07-2011:
Ausführung oberste Geschoßdecke in Stahlbeton
Höhenlage: 20cm höher als zuvor.
Äußerer Baukörper bleibt von Änderung unberührt - Attika bei 10,0m

BAUHERR		MAßSTAB	1:100
		DATUM	15.04.2011
BAUVORHABEN	NEUBAU BÜROGEBÄUDE ERSTELLUNG ZUSÄTZLICHER PARKPLÄTZE	GEZEICHNET	M.S.
		PROJEKT NR.	10/04
BAUTEIL	ANSICHT NORD + WEST SCHNITT AA'	PLANNUMMER	03

ALLE MASSE SIND AM BAU ZU ÜBERPRÜFEN UND EVENTUELLE FEHLER DEM ARCHITEKTEN SOFORT ZU MELDEN

H/B = 600.0 / 750.0 (0.45m²)